


Ändring av fastighetsplanen för del av
Kv 134 POSTKUPÉN i HJÄLLBO
i GÖTEBORG

uppgjord 1992-09-11

Ake Persson
Åke Persson
Avdelningschef

Clivota Lorin
Crister Lorin
Distriktslantmätare

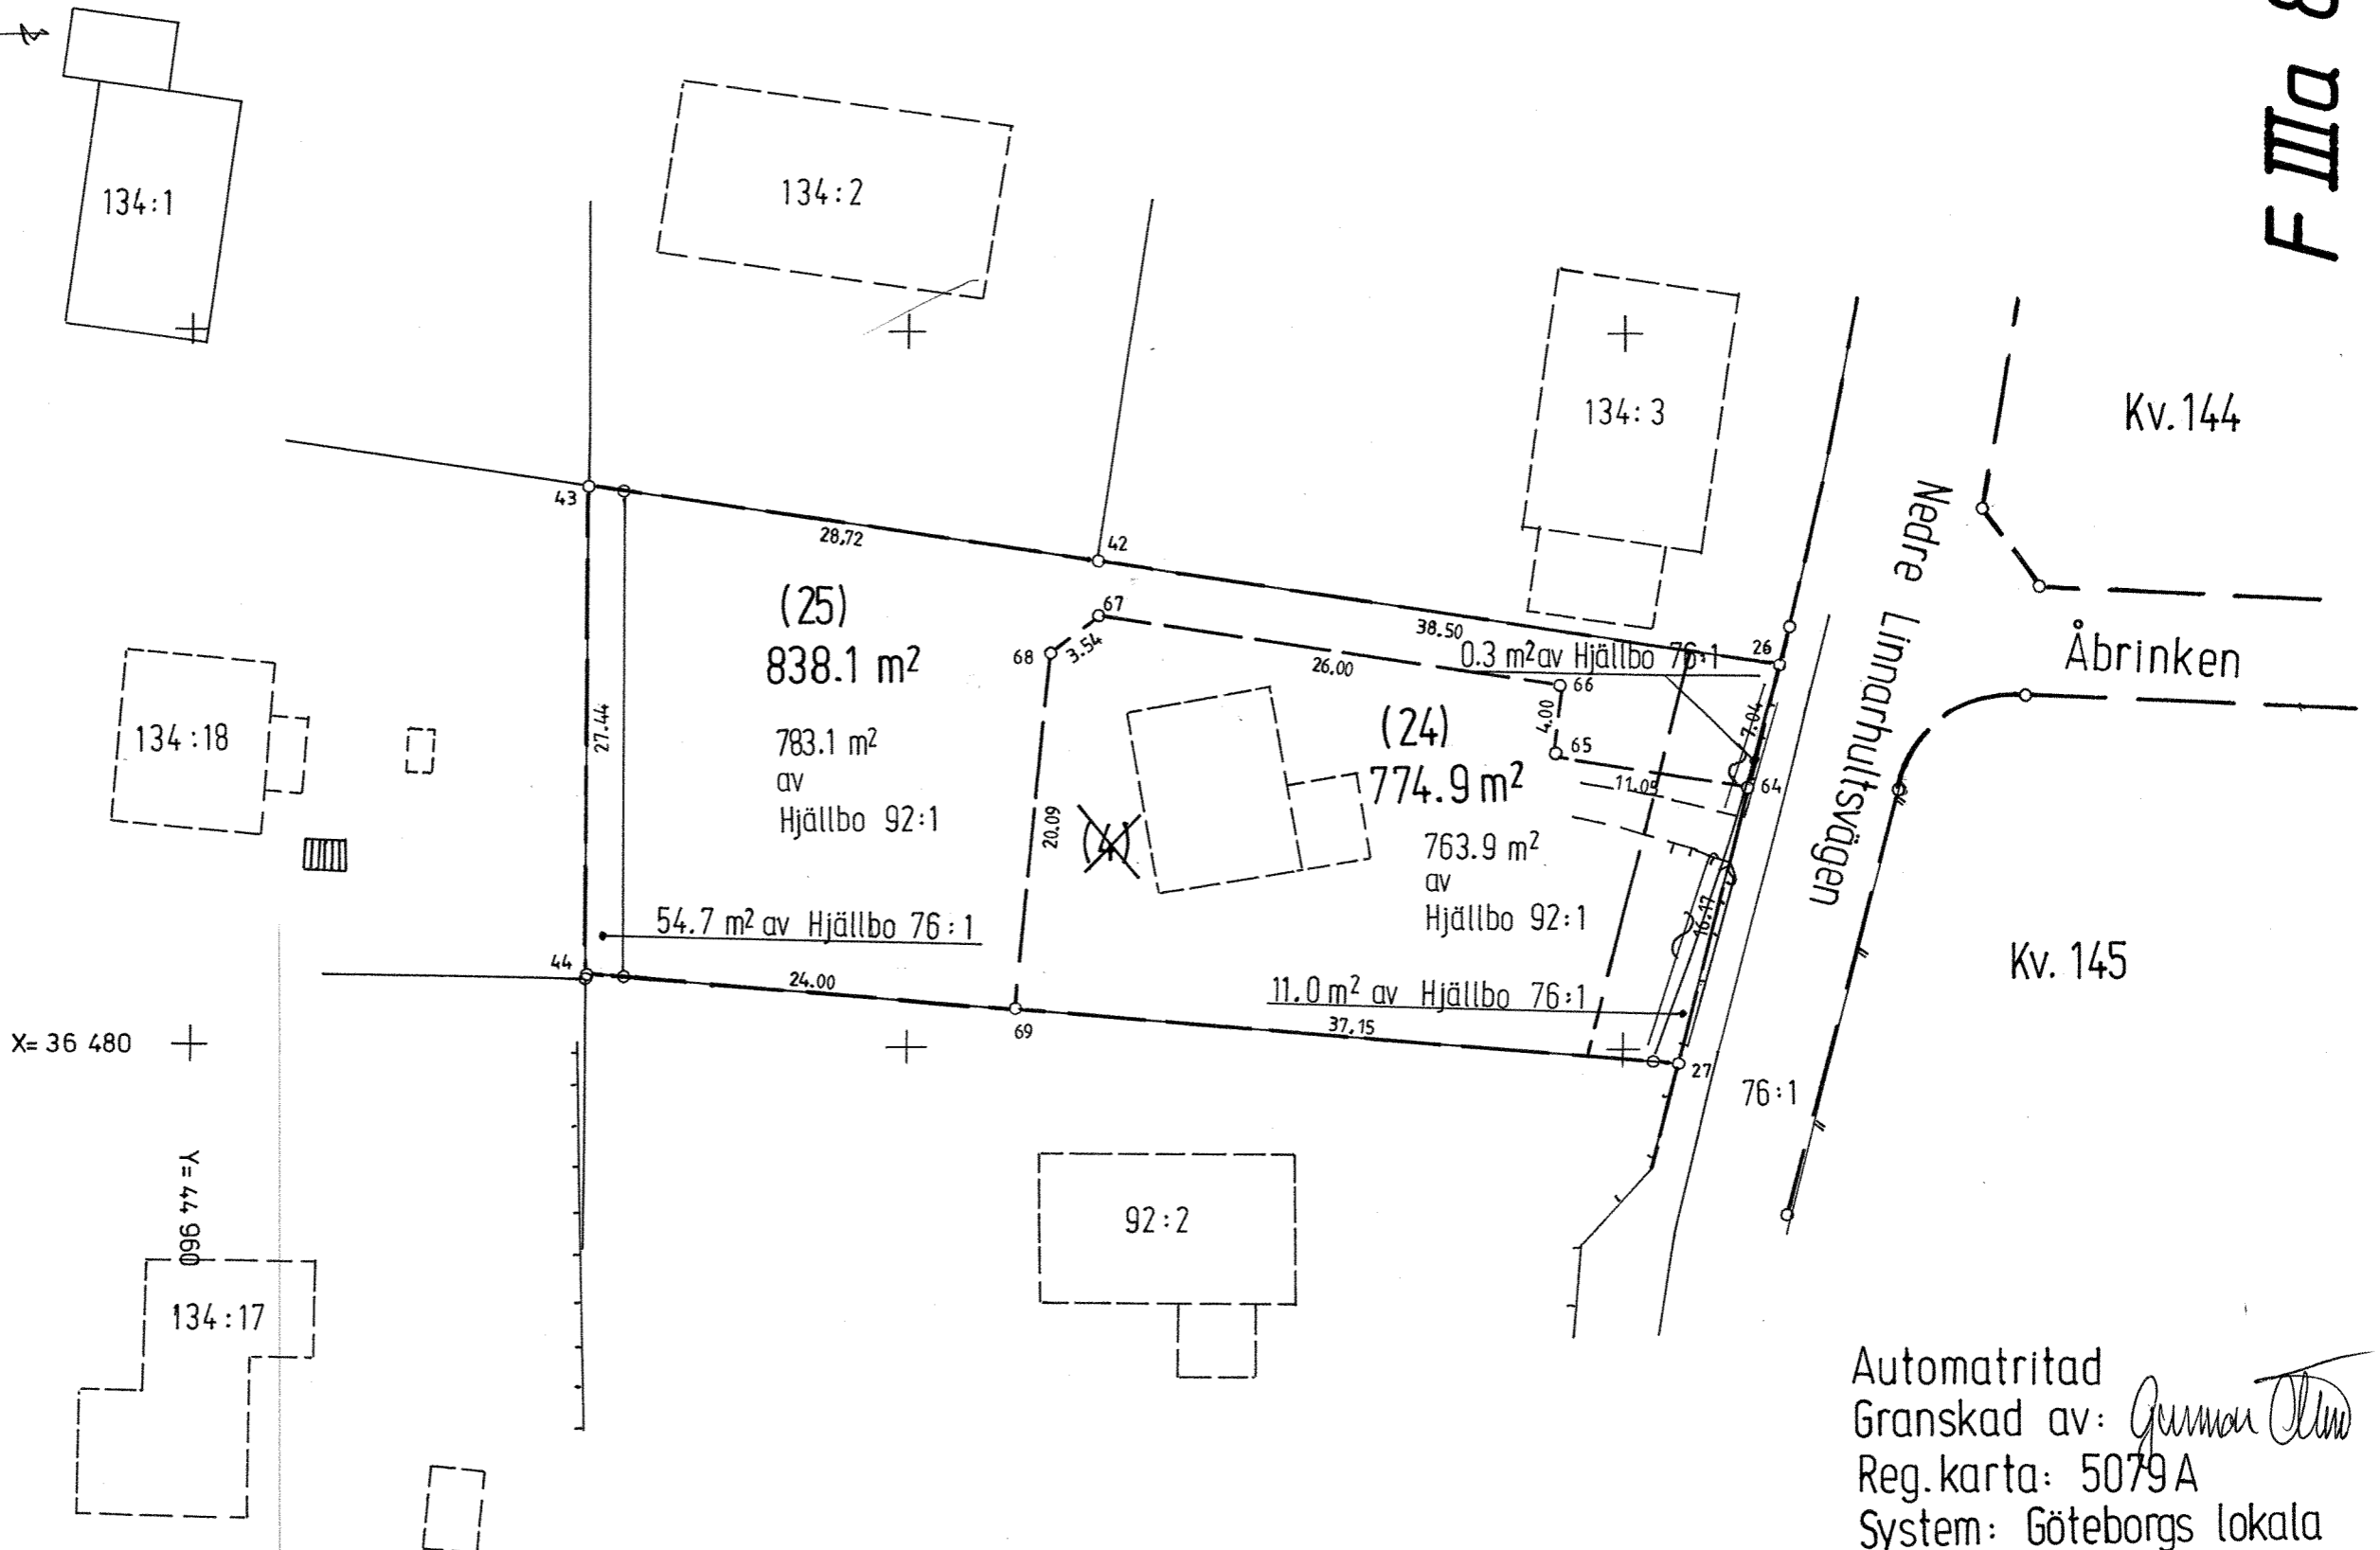

F IIIa 8304

Automatritad
Granskad av: *Arman Olsson*
Reg.karta: 5079A
System: Göteborgs lokala