

Förslag till tomtindelning inom
Kv 49 KVARTSLAVEN i NÄSET
i GÖTEBORG
uppgjort 1974-08-27 av

Sven Kaudern
Sven Kaudern
Stadsingenjör

Tillhör Göteborgs byggnadsnämnds
beslut den 29/10 1974, § 223, betyggar
På tjänstens vägnar
Lena Finkbecker

Tomterna 1,2,3,5 jämkade
efter medgivande enligt FBL 3:2 3st
vid förrättning registrerad 1977-01-10
akt 1976 F 302



Inger Danielsson
För fastighetsregistermyndigheten

Tomten 4 jämkad enl FBL 3:2,
tredje stycket, se akt 1976 F 116
Göteborg 1976-05-17

Arvid Danielsson
Förrättningslantmätare

Länstyrelsen i Göteborgs och Bohus län
har denna dag fastställt ifrågakvarnans
förslag till tomtindelning, och har länstyrel-
sens beslut jämlikt 150 § tredje stycket
byggnadslagen varit laga kraft, betyggar:
Göteborg, 1974.....
Enligt uppdrag:

Ritad av: *G. Andersson*
Granskad av: *W. Larsson*
Reg karta: 31C, 41B
System: Göteborgs lokala

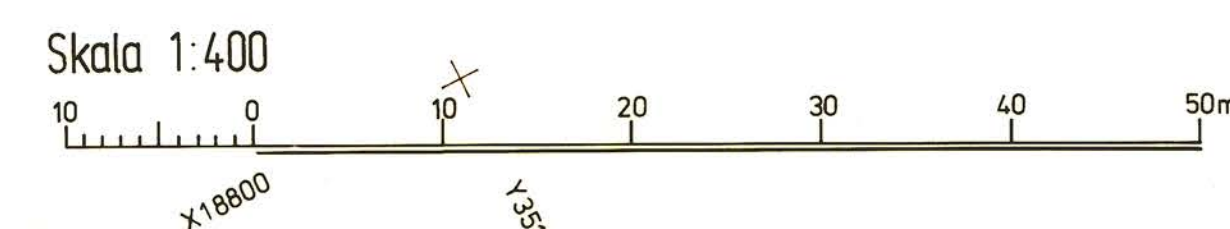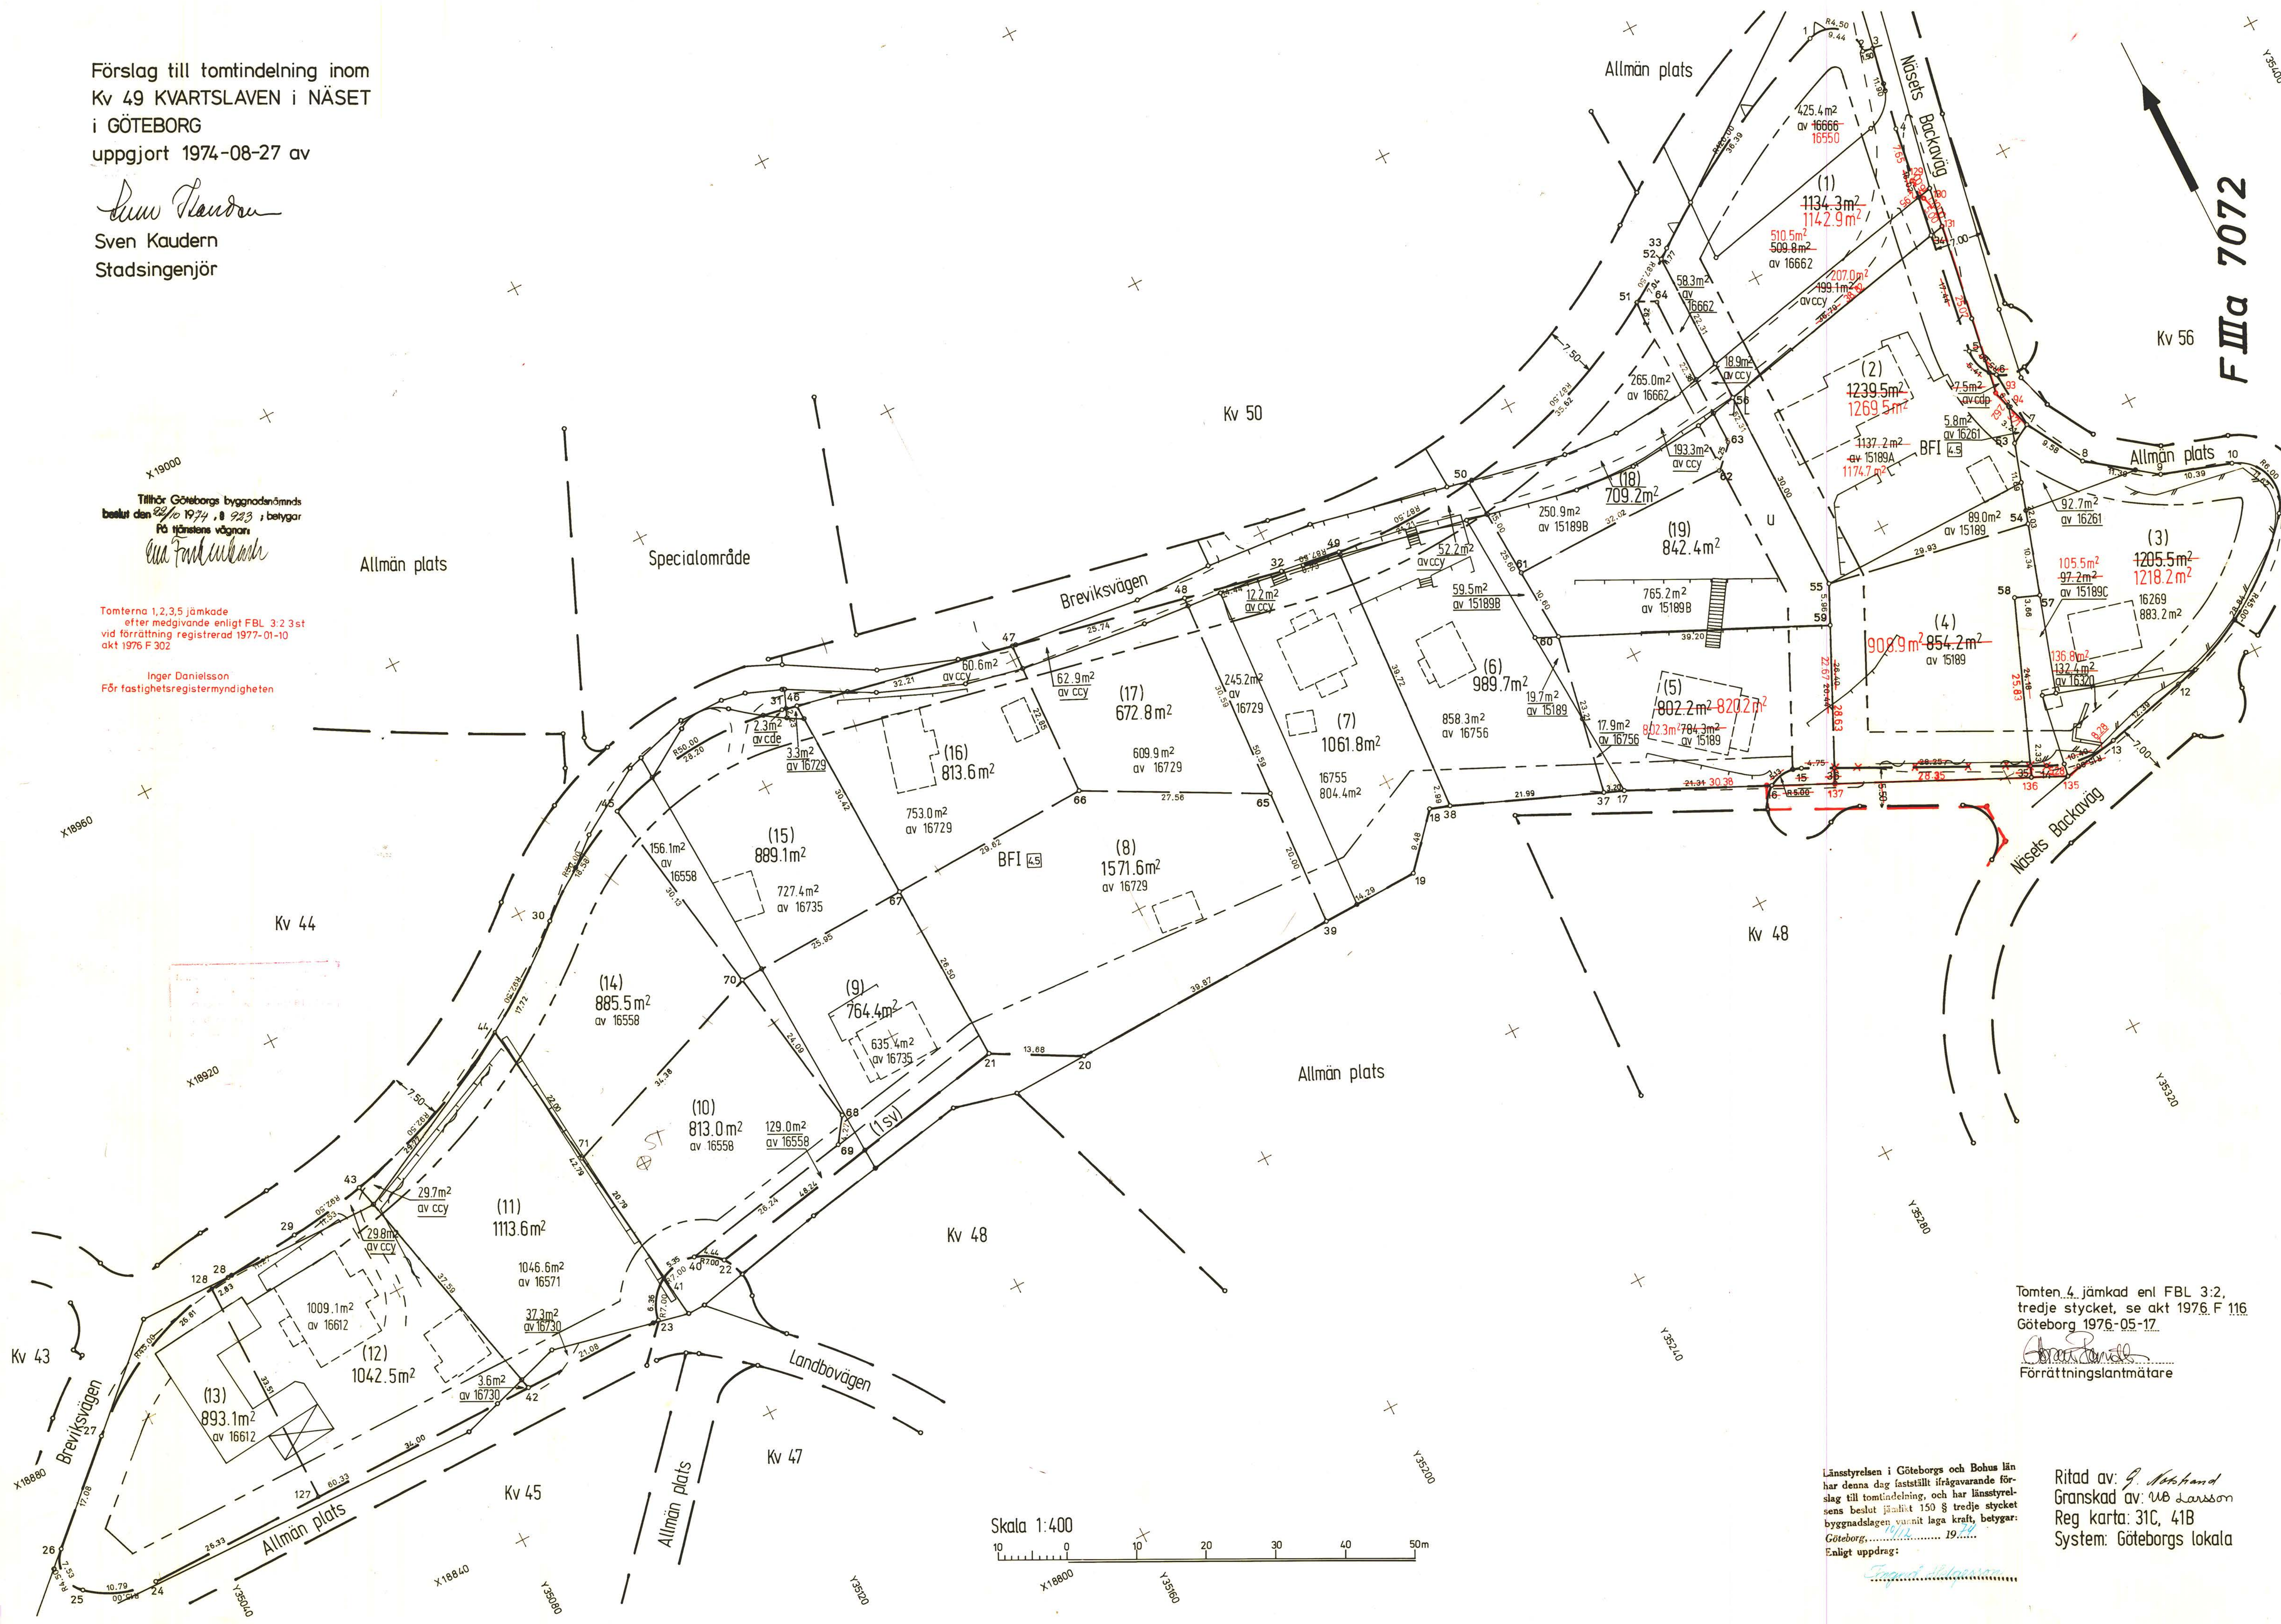

F IIIa 7072